

アースクリーン空調機メガクール ユニット仕様

標準

最新改定日: 2016.07.01




承認	確認	確認	作成
			千田

型 式	MC-600-S	
本体外形寸法	L1,770 × W1,250 × H3,557	
概算重量	1,200kg (2分割)	
電 源	3φ 3W 200V 50Hz / 60Hz	
総定格出力(消費電力)	5.2kW (2.58kW)	
冷却能力	22.4kW	
DRYファン	定格出力(消費電力)	3.7kW / 2P × 1 (1.9kW)
	風 量	6,000m ³ /h
	全静圧(機外静圧)	700Pa (300Pa)
WETファン	定格出力(消費電力)	1.5kW / 2P × 1 (0.68kW)
	風 量	3,000m ³ /h
	全静圧(機外静圧)	500Pa (300Pa)
メガクール	S型コアサイズ*	W840 × D490 × H2520
	標準給水量	0.72L/min (43.2 L/h)
フィルタ	ドライ側	プレフィルタ: W550 × H530 × t20 - 2枚
	ウェット側	プレフィルタ: W550 × H530 × t20 - 1枚
特記事項	<p>*御要望によりDRY(処理)側に中性能フィルタ装着いたします。(オプション)</p> <p>屋内外兼用(ピトー管付き)</p> <p>付属品</p> <ul style="list-style-type: none"> ・フローター NSP-5-B008(0.2~2L/min) ・流量調整弁 SW-1022(Rc1/4) <p>オプション給水部品セット</p> <ul style="list-style-type: none"> ・量水器 SD13(メーター継手共) ・電磁弁 VCW31 200V(起動時0.29A) ・減圧弁(圧力計付) RD-43N ・殺菌器(ゼオミック) ・一次側圧力計 0~1MPa(60φ) 	
備考	*1 条件 DRY側(外気): DB35.0°C, WB24.0°C WET側(環気): DB27.0°C WB19.0°Cでの冷却能力	



屋内外兼用

双流標準


分割重量(kg)
総重量:1200kg

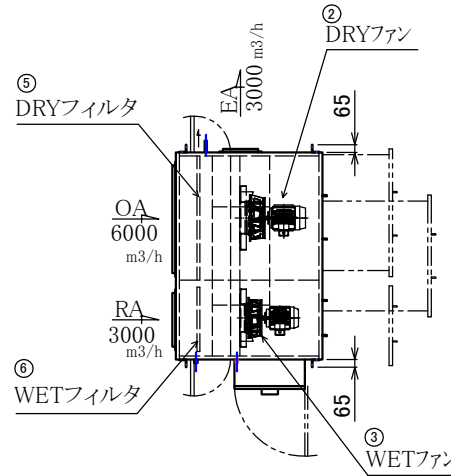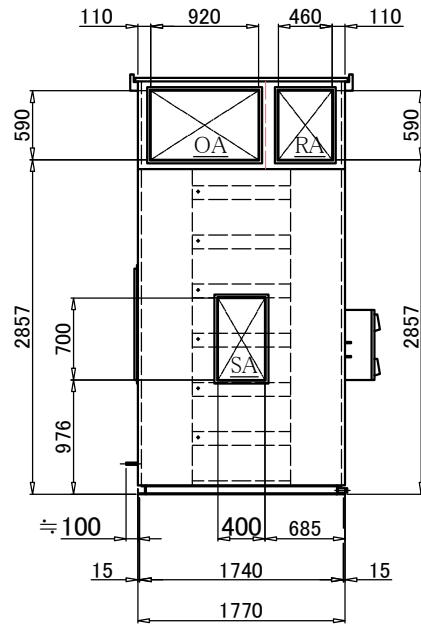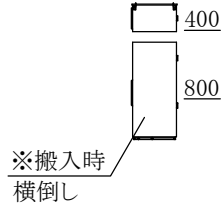

架台・アンカー位置詳細図

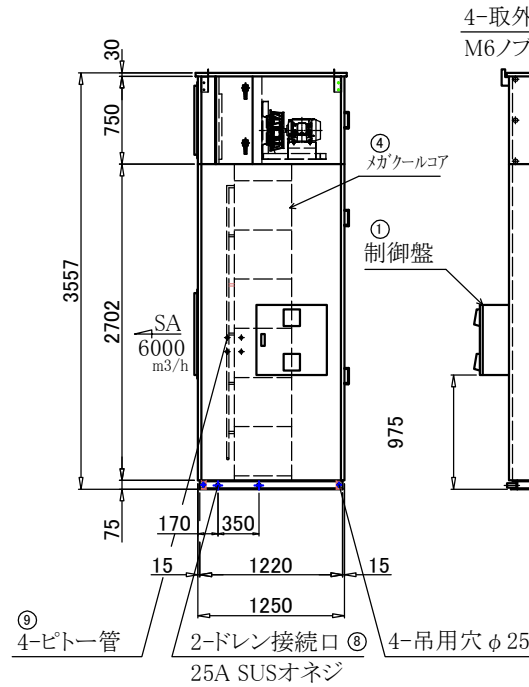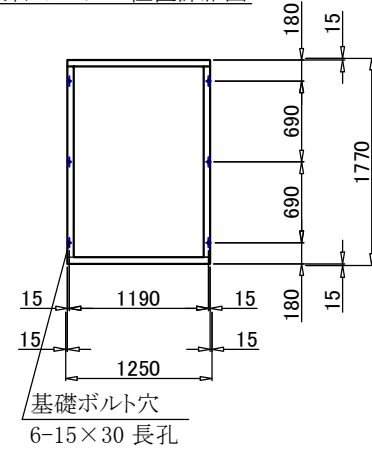

搬入用吊金具

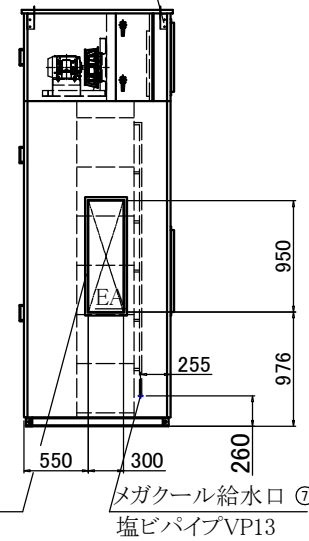

番号	名称	仕様
①	制御盤	3φ 200V 50Hz/60Hz 5.2kw
②	DRYファン	風量:6000 m3/h 全静圧700Pa(機外300pa) 3.7kw
③	WETファン	風量:3000 m3/h 全静圧500Pa(機300pa) 1.5kw
④	メガケール	S型コアサイズ W890×D490×H2520
⑤	DRYフィルタ	プレフィルタ: 550W×530H×t20-2枚
⑥	WETフィルタ	プレフィルタ: 550W×530H×t20-1枚
⑦	メガケール給水口	VP13 1ヶ所
⑧	ドレン	SUS-32A 2ヶ所
⑨	ビトー管	4ヶ所

概算重量:1200kg(2分割)

注)ドレン水封トラップを設置下さい。

※資料には、株式会社アースクリーン東北または、その他の企業の
知財権侵害が懸念される場合があります。本社の許諾なく本資料の
複製・転載・改訂等を行うことは、本資料の権利を侵害するものと見做
され、及び第三者に開示・公開する行為を禁止します。

特記	アースクリーン東北 〒984-0038 仙台市若林区伊在字東通13番地-1 TEL 022-288-2888 FAX 022-288-2890	承認	確認	確認	作成	縮尺	工事名称 MC-600-S 図面名称 標準外形図	図番 MC-060-S-000-00
					千田	1:40		